

Согласовано:

Руководитель участка бурения
компании СПД Н.В.

Рустам Яганшин/ Ильдар Яганшин

" 12 мая " 2022 г.


Согласовано:

Руководитель группы планирования бурения
компании СПД Н.В.

Андрей Мищенко

" 12 мая " 2022 г.

СХЕМА Куст 109 WS
на 6 скв.
(МБУ ZJ-40)

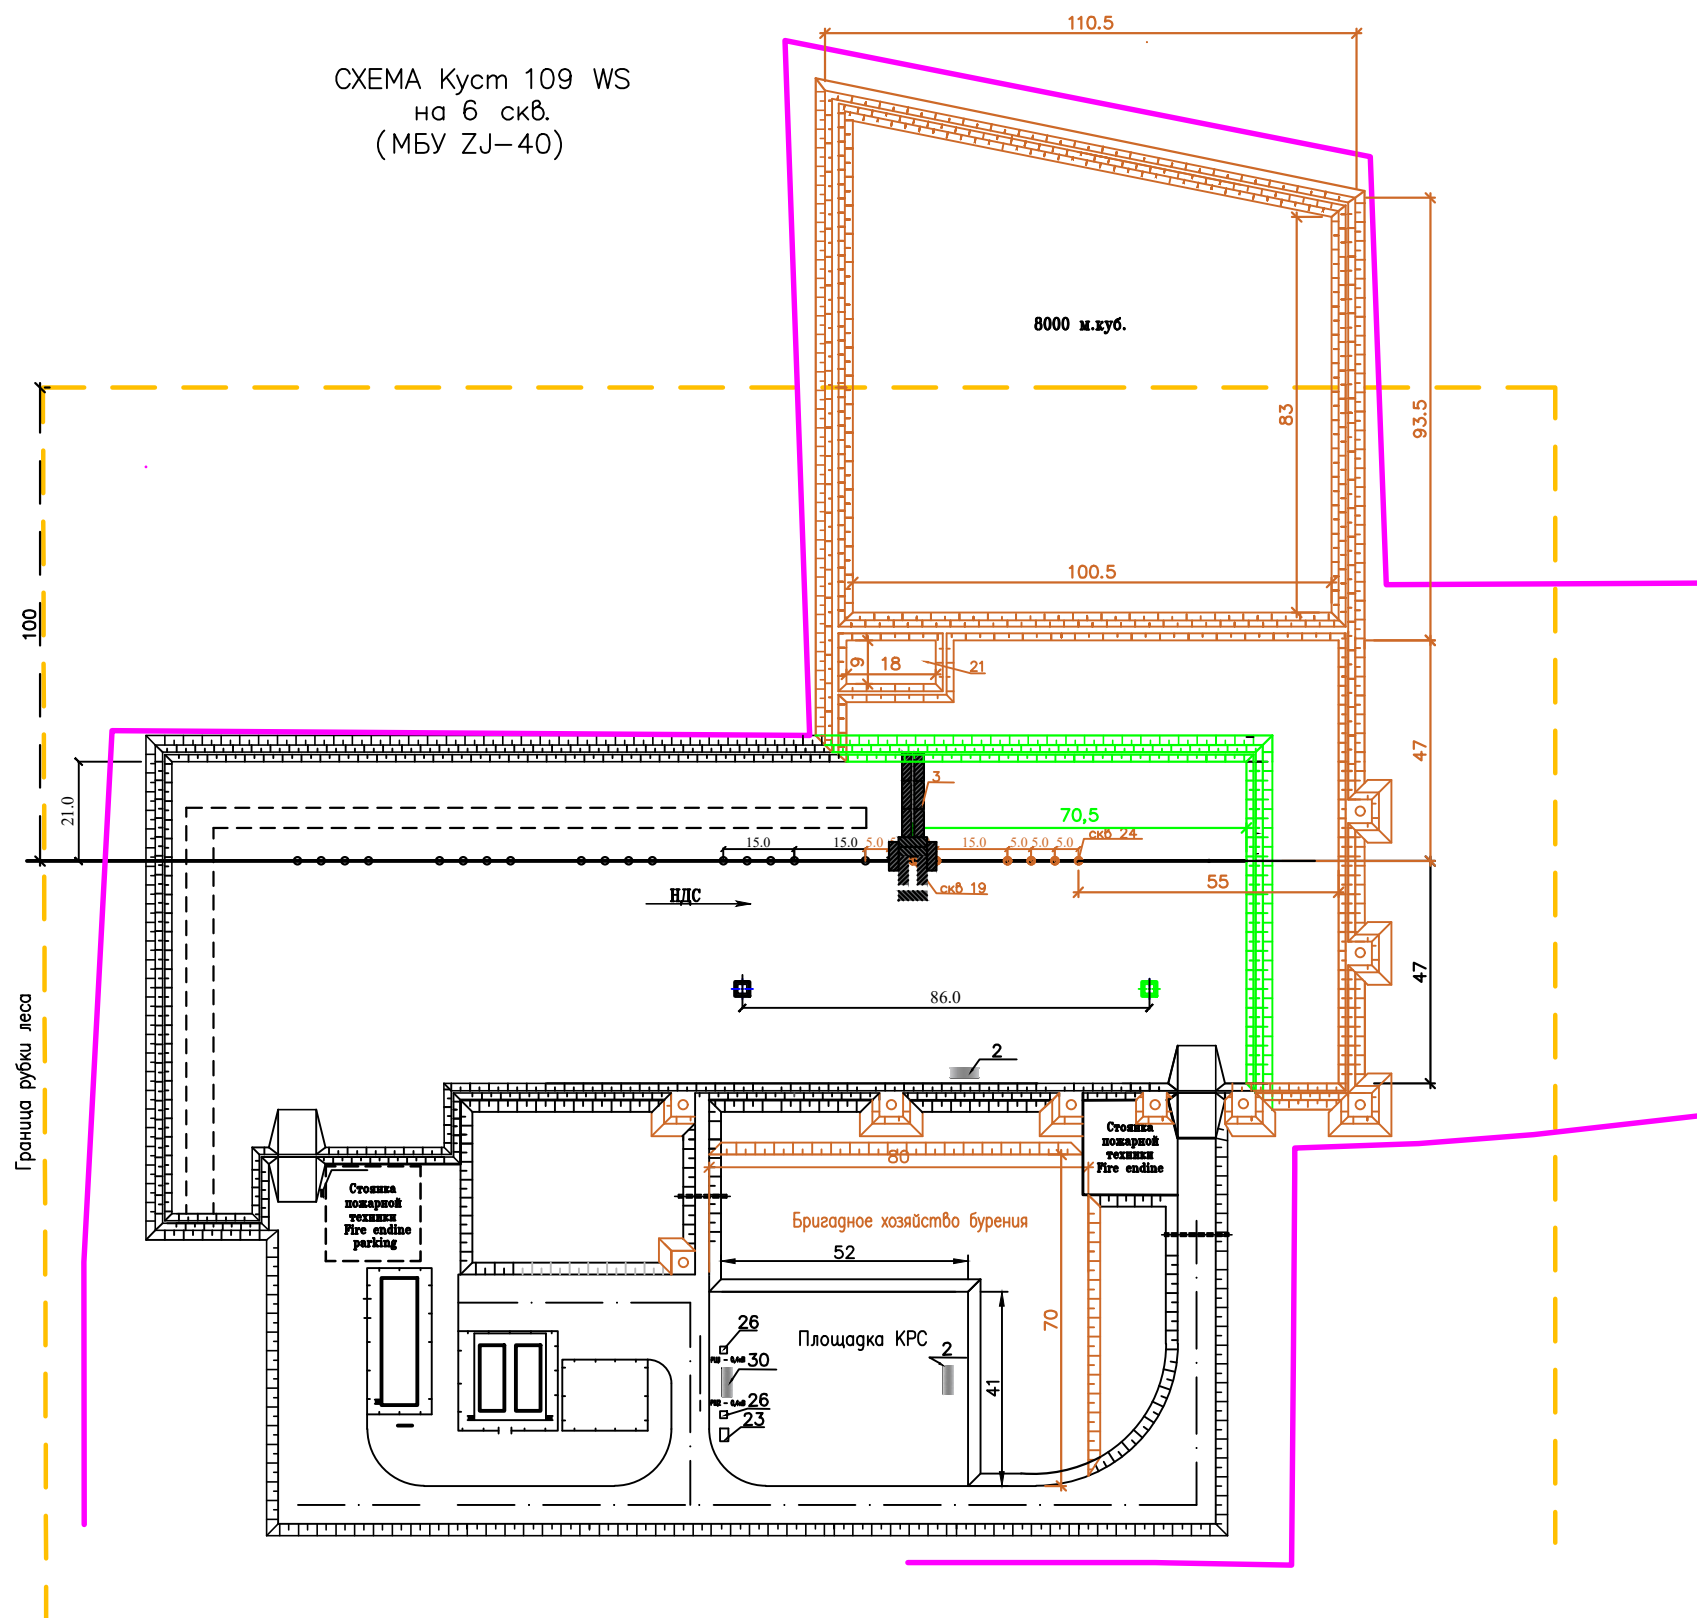

Примечания:

1. Размеры даны в метрах
2. Объем амбара – 8000 м³
3. Необходимость укладки Ж/Б плит под МБУ уточнить перед началом подготовки площадки к бурению.
4. Выполнить гидроизоляцию площадки по ГСМ поз.21
5. Коричневым – объем строительства
6. Зеленым – объем демонтажа
7. Расстояние между бермами не более 40м.
8. При необходимости произвести очистку забурника от грунта, слот 19 – 24.
9. При необходимости, произвести восстановление жилого горodka (позиция 30) и берм.

- Проектная скважина
- Действующая скважина
- Границы зем отвода

разраб.

Куксгаузен Д.Ю.