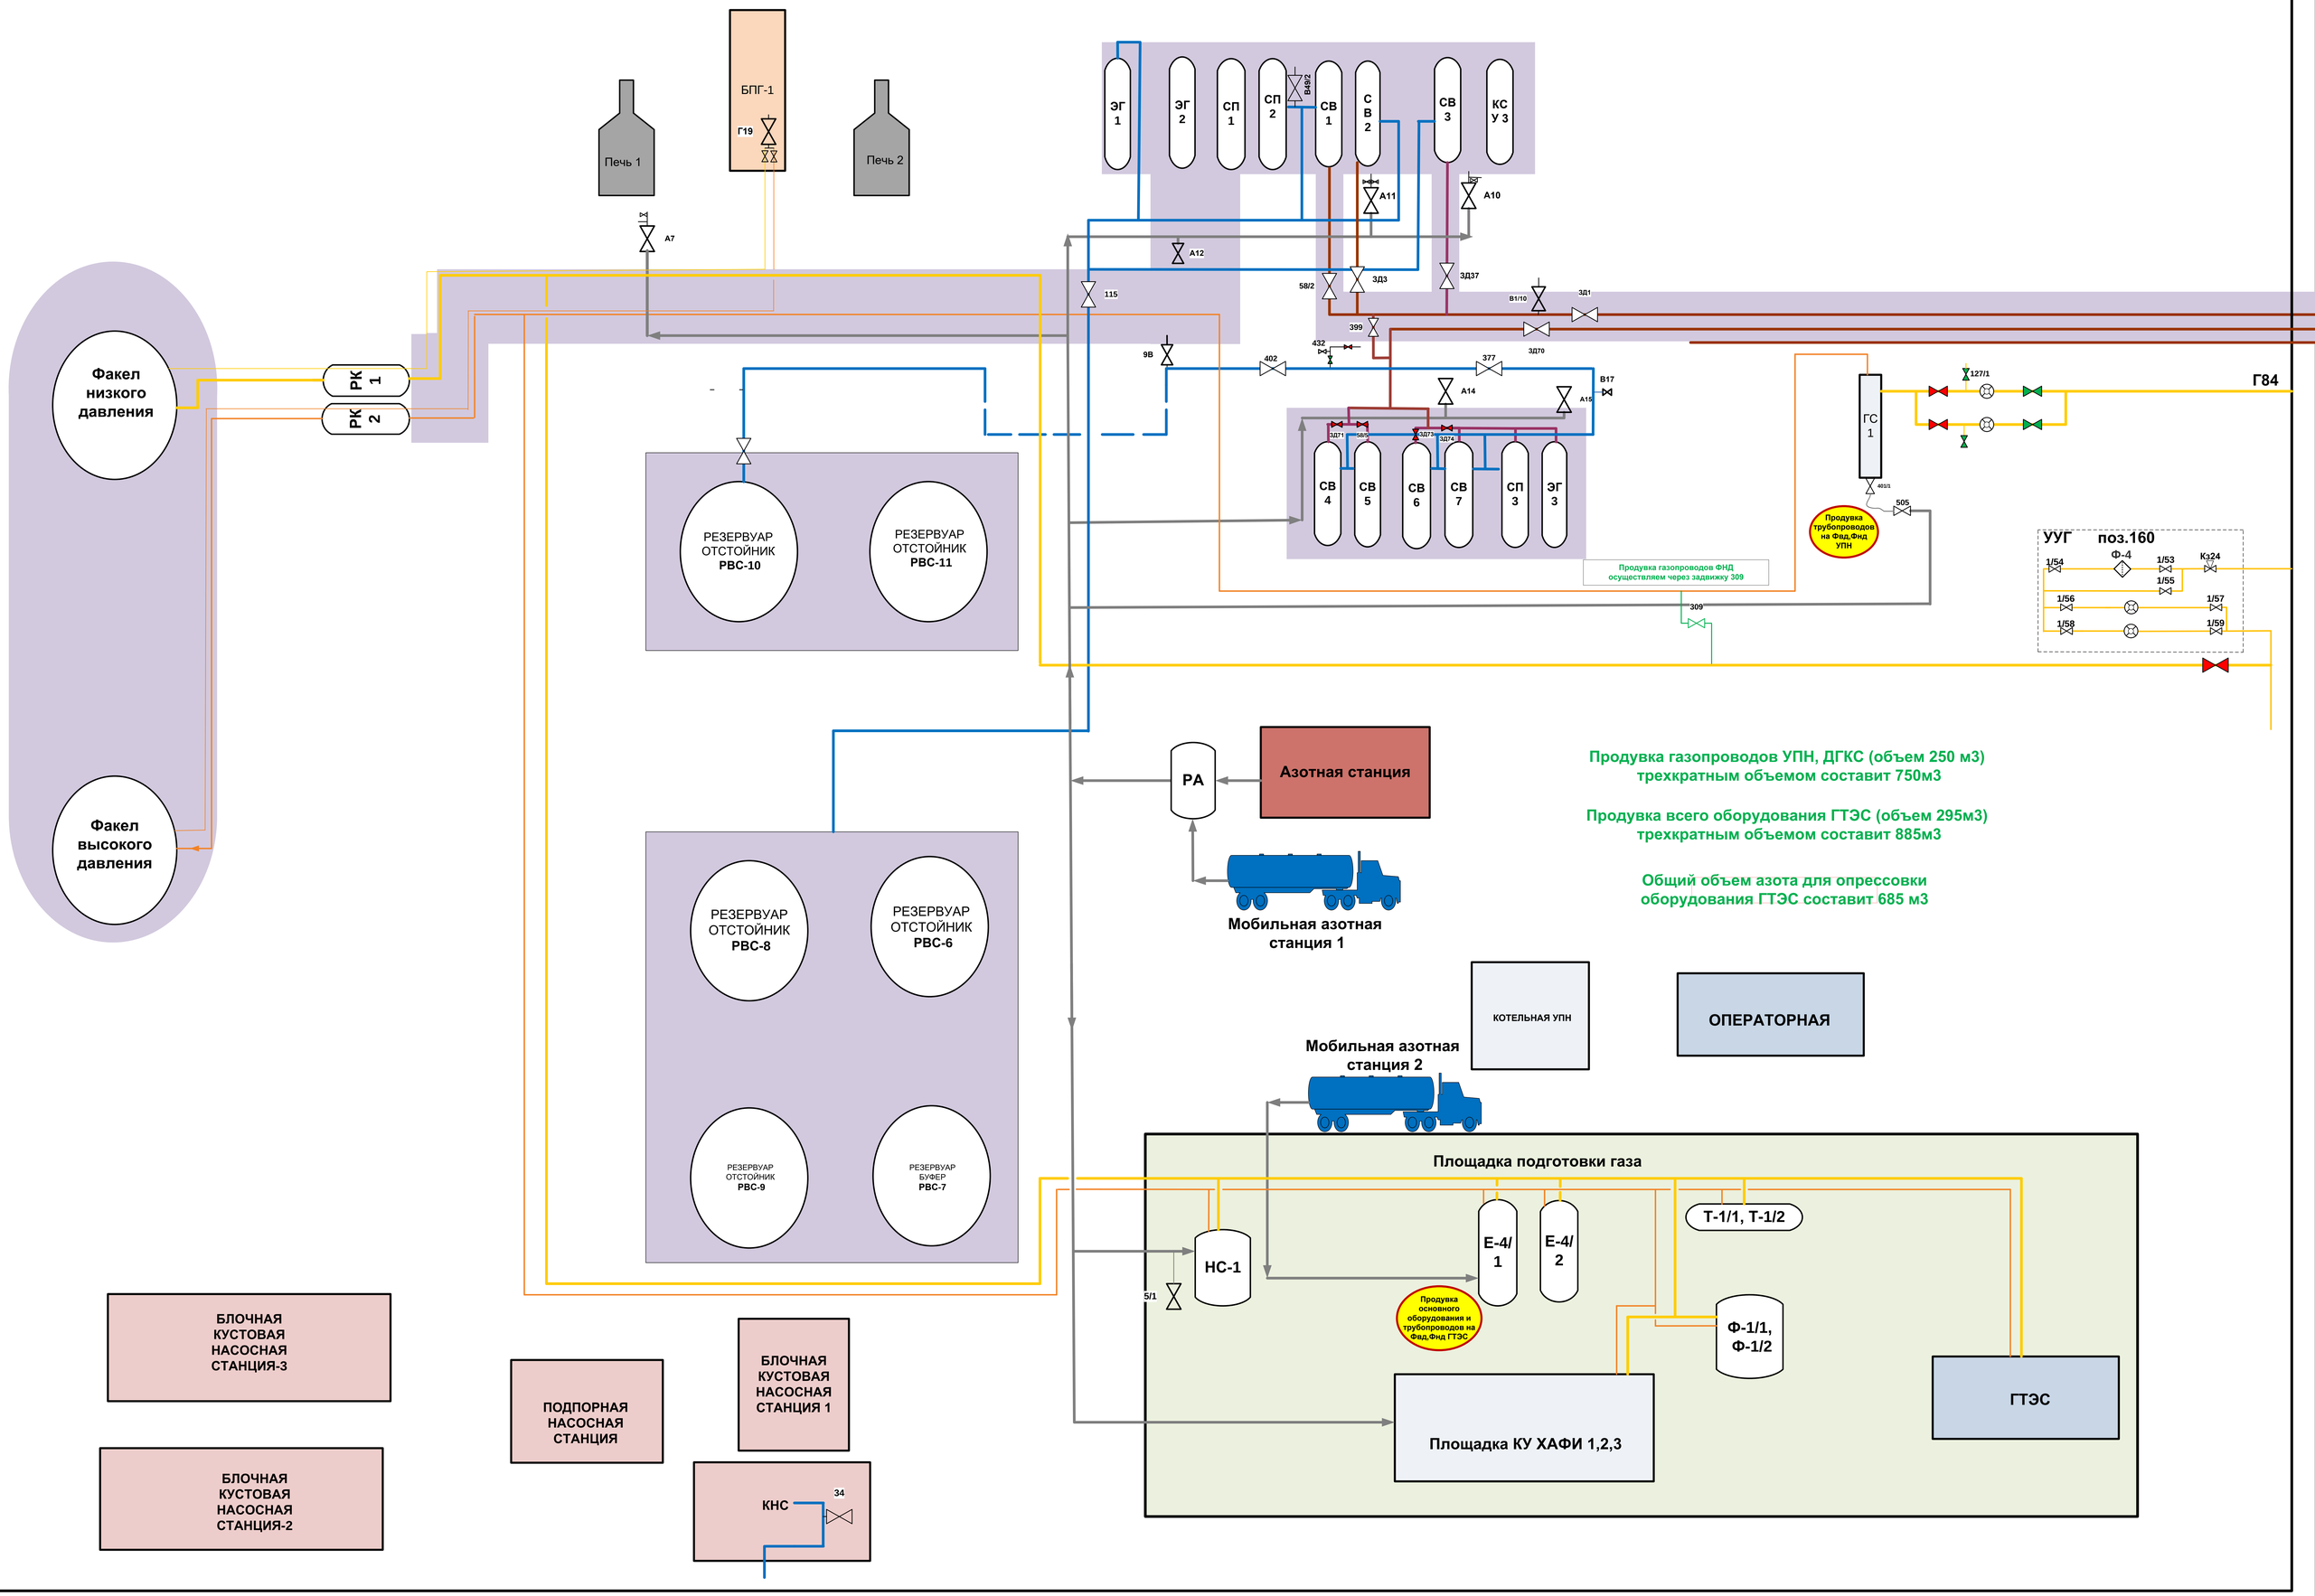Принципиальная схема подключения АЗОТА для продувки основного оборудования УПН, ГТЭС